


Согласовано:
Глава Панковского
городского поселения
В.К. Цулик

СХЕМА ТЕПЛОВЫХ СЕТЕЙ БМК 15 МВт, п. Панковка.

Утверждаю:
Главный инженер филиала
ООО "ПТ ЖХ ИЖК"
"Новгородского филиала"
В.В. Абулаев

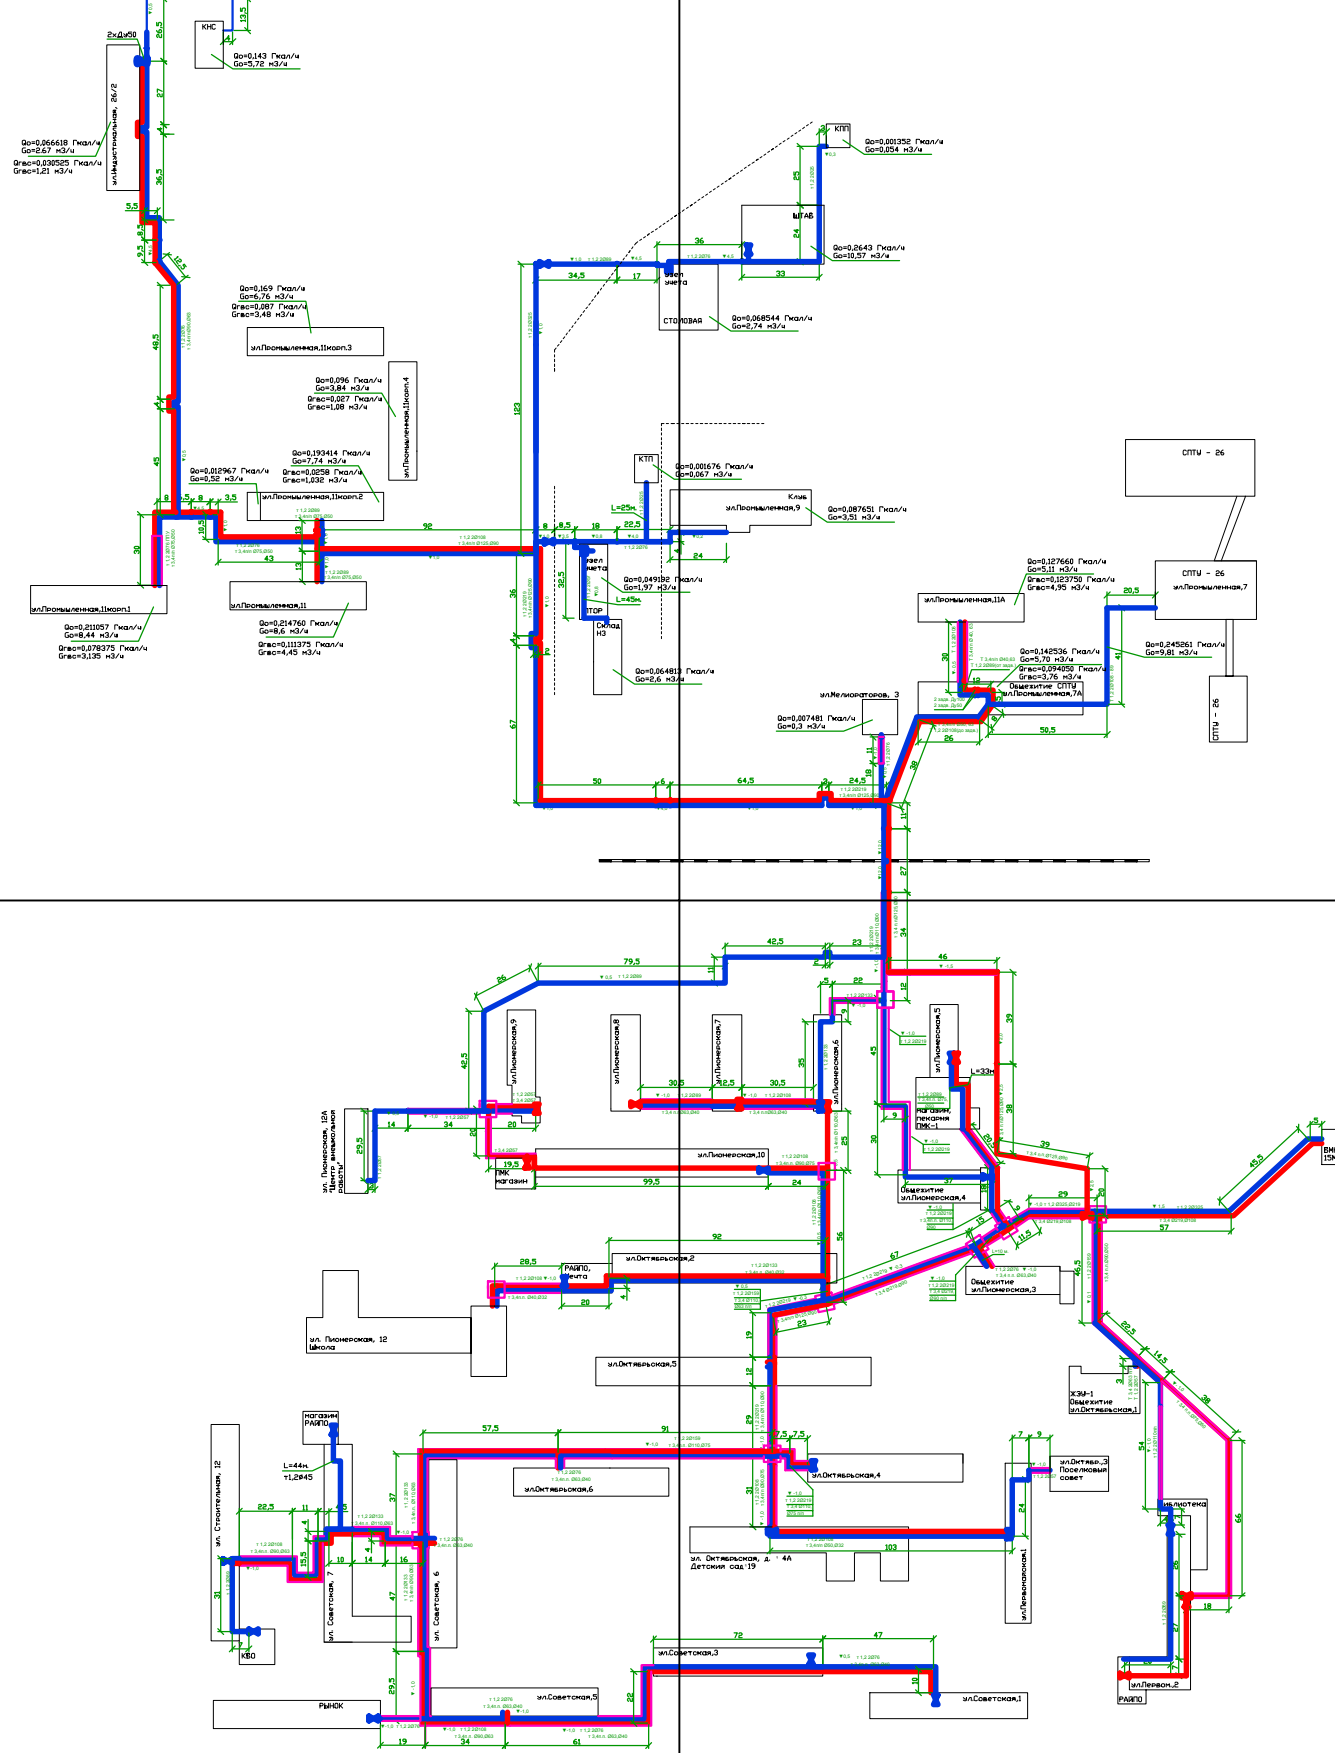

Проверил:
Начальник ПТО
Проверил:
Начальник участка № 5
Исполнитель: А.А. Лыков
г. 640-376

И.В. Литвинцев
А.А. Рочуц