


РОССИЯ
Новгородская область
Новгородский муниципальный район
Панковское городское поселение

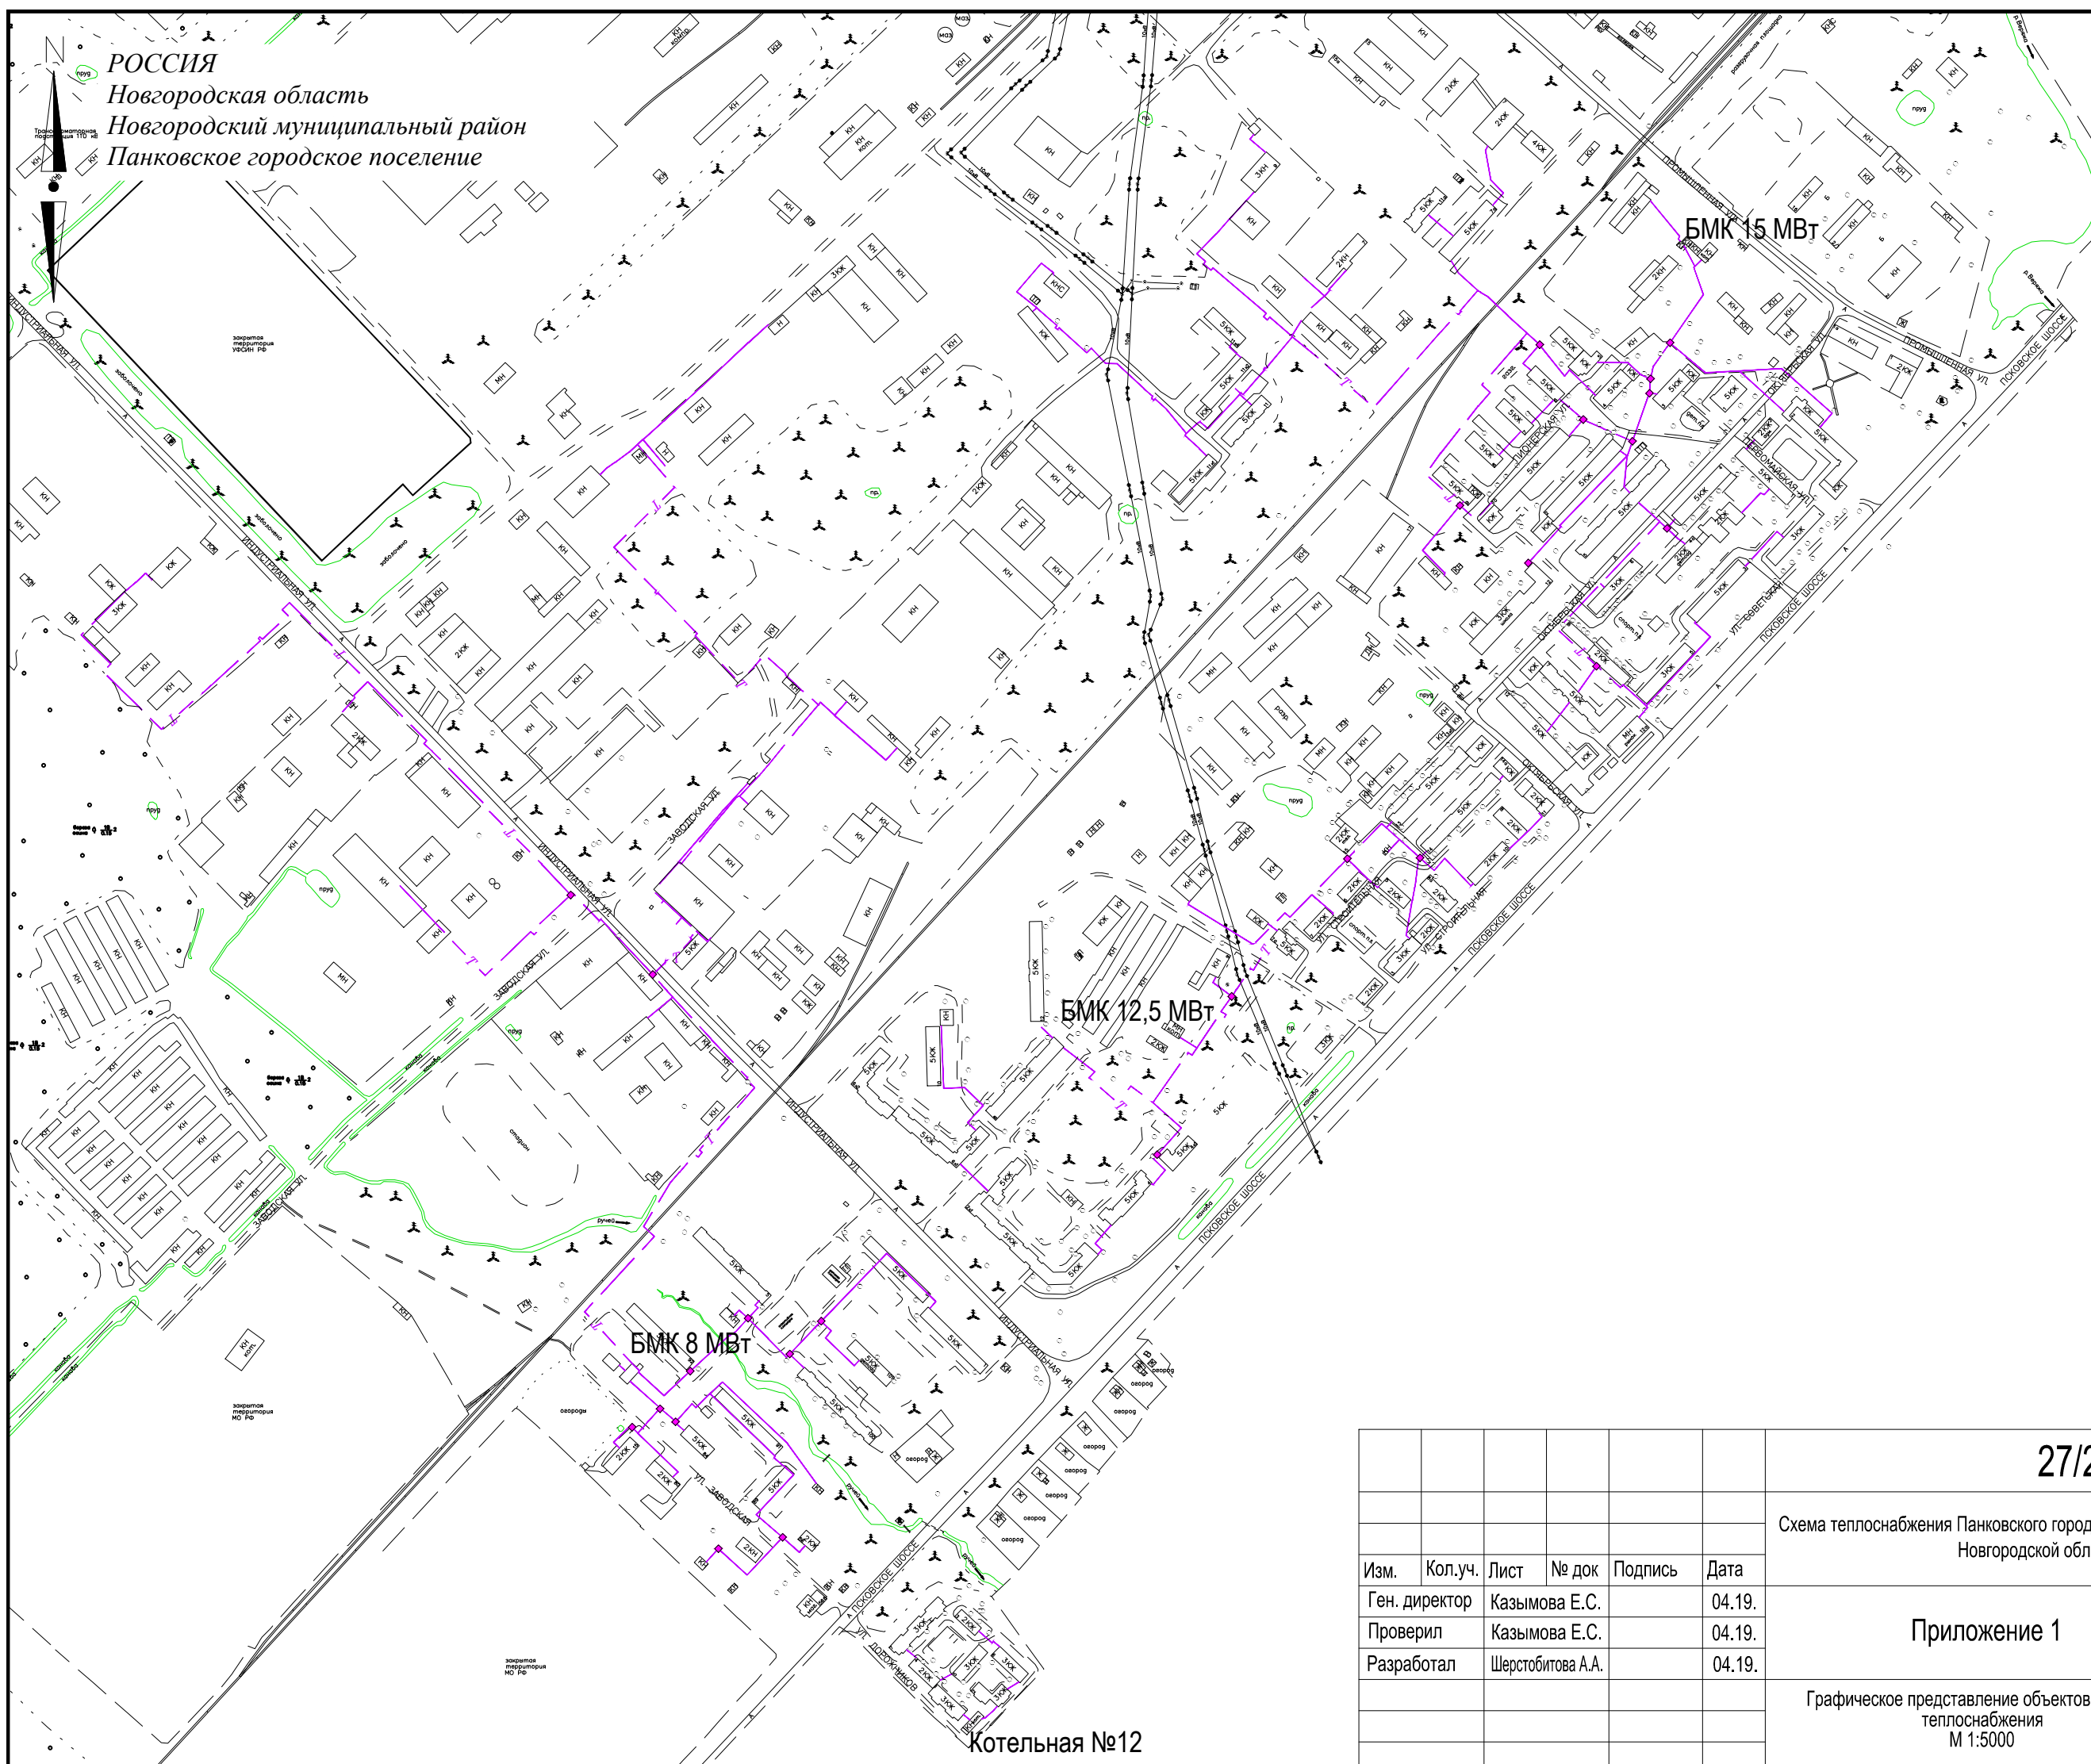

27/28.03.2019

Схема теплоснабжения Панковского городского поселения Новгородского муниципального района Новгородской области (актуализация на 2019г.)

Изм.	Кол.уч.	Лист	№ док	Подпись	Дата
	Ген. директор	Казымова Е.С.			04.19.
	Проверил	Казымова Е.С.			04.19.
	Разработал	Шерстобитова А.А.			04.19.

Приложение 1

Стадия	Лист	Листов
-	1	1

Графическое представление объектов системы теплоснабжения
М 1:5000

ООО "География"

